


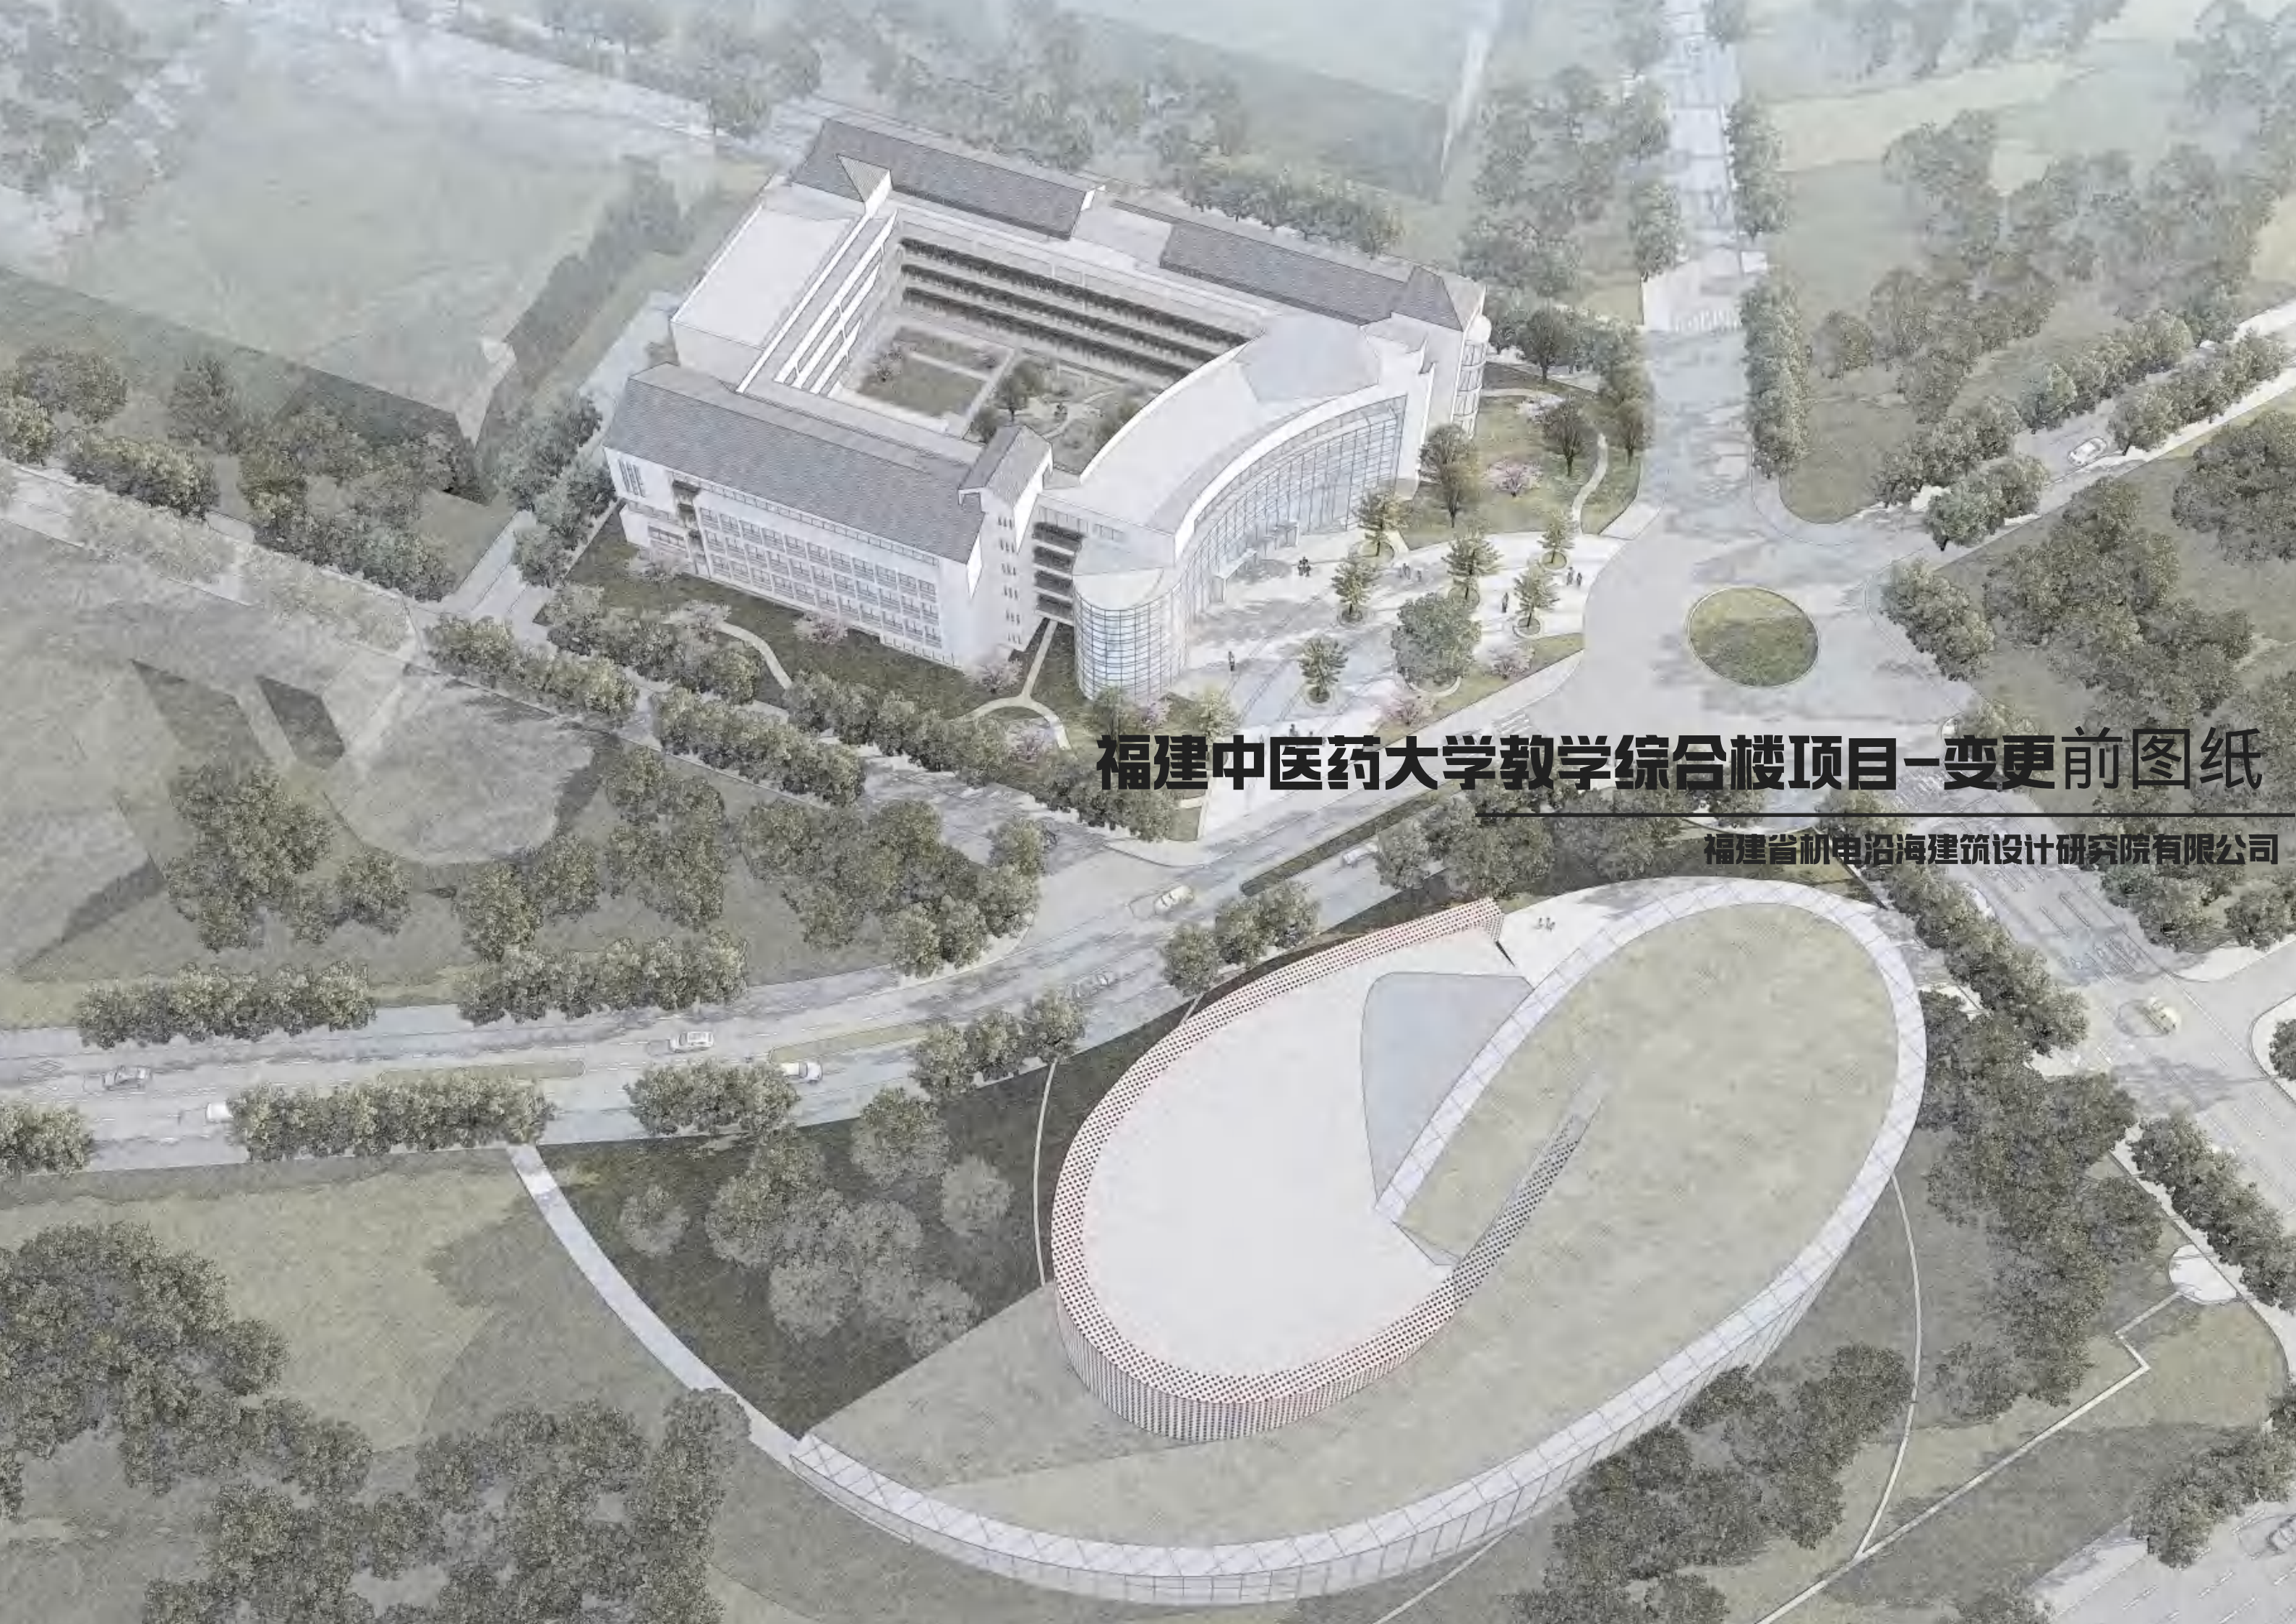

福建中医药大学教学综合楼项目-变更前图纸

福建省机电沿海建筑设计研究院有限公司

福建中医药大学教学综合楼项目

项目负责人：张玉林

建筑负责人：邱奕越

结构负责人：胡颂林

给排水负责人：彭娟华

电气负责人：陈朝煜

暖通负责人：林群

张玉林
邱奕越
胡颂林
彭娟华
陈朝煜
林群

中华人民共和国一级注册建筑师
姓名：张玉林
注册号：3500367-001
有效期：至2026年09月08日

中华人民共和国一级注册结构工程师
姓名：胡颂林
注册号：3500367-S012
有效期：至2025年12月31日

建设单位：福建中医药大学

设计单位：福建省机电沿海建筑设计研究院有限公司


设计资格证书：A135003677(甲级)

时间：2025年4月



福建省工程勘察设计图纸专用章
福建省机电沿海建筑设计研究院有限公司
范围：建筑工程
资质等级：甲级 证号：A135003677
有效期至：2030年02月14日

5.3 | 一层平面图 A floor plan

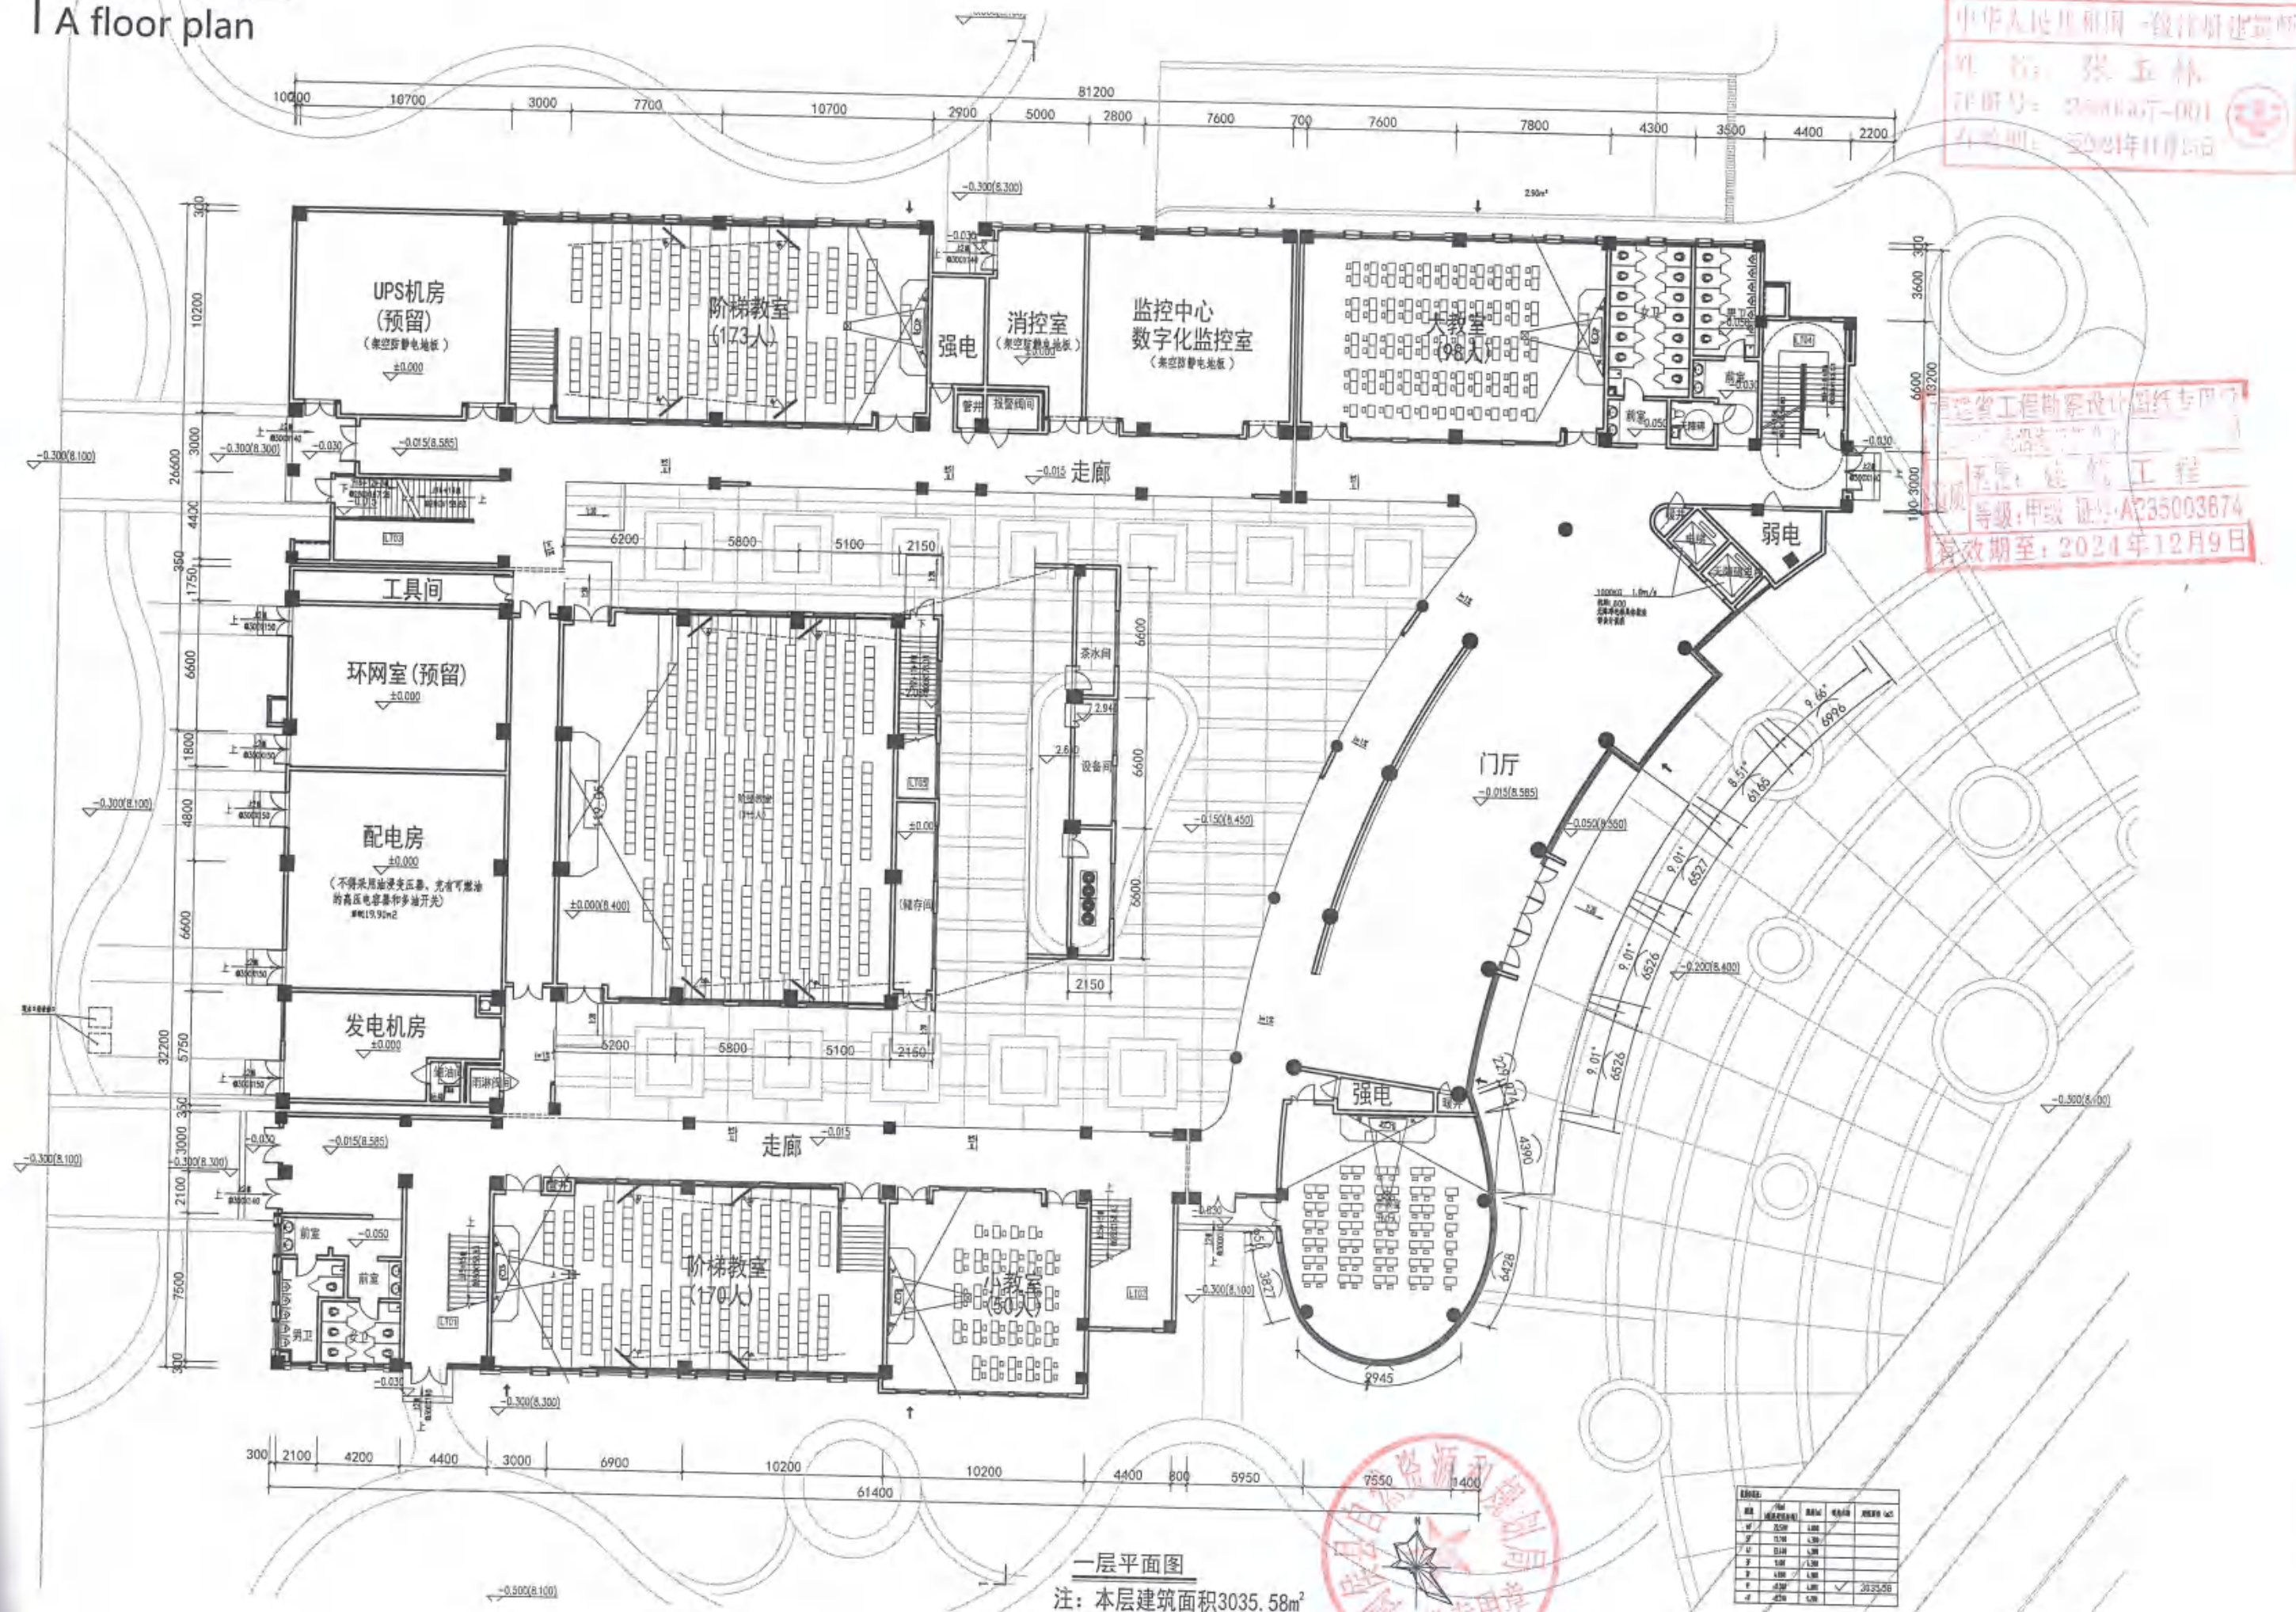


5.11 | 南北立面图

Elevation Plan



北立面图

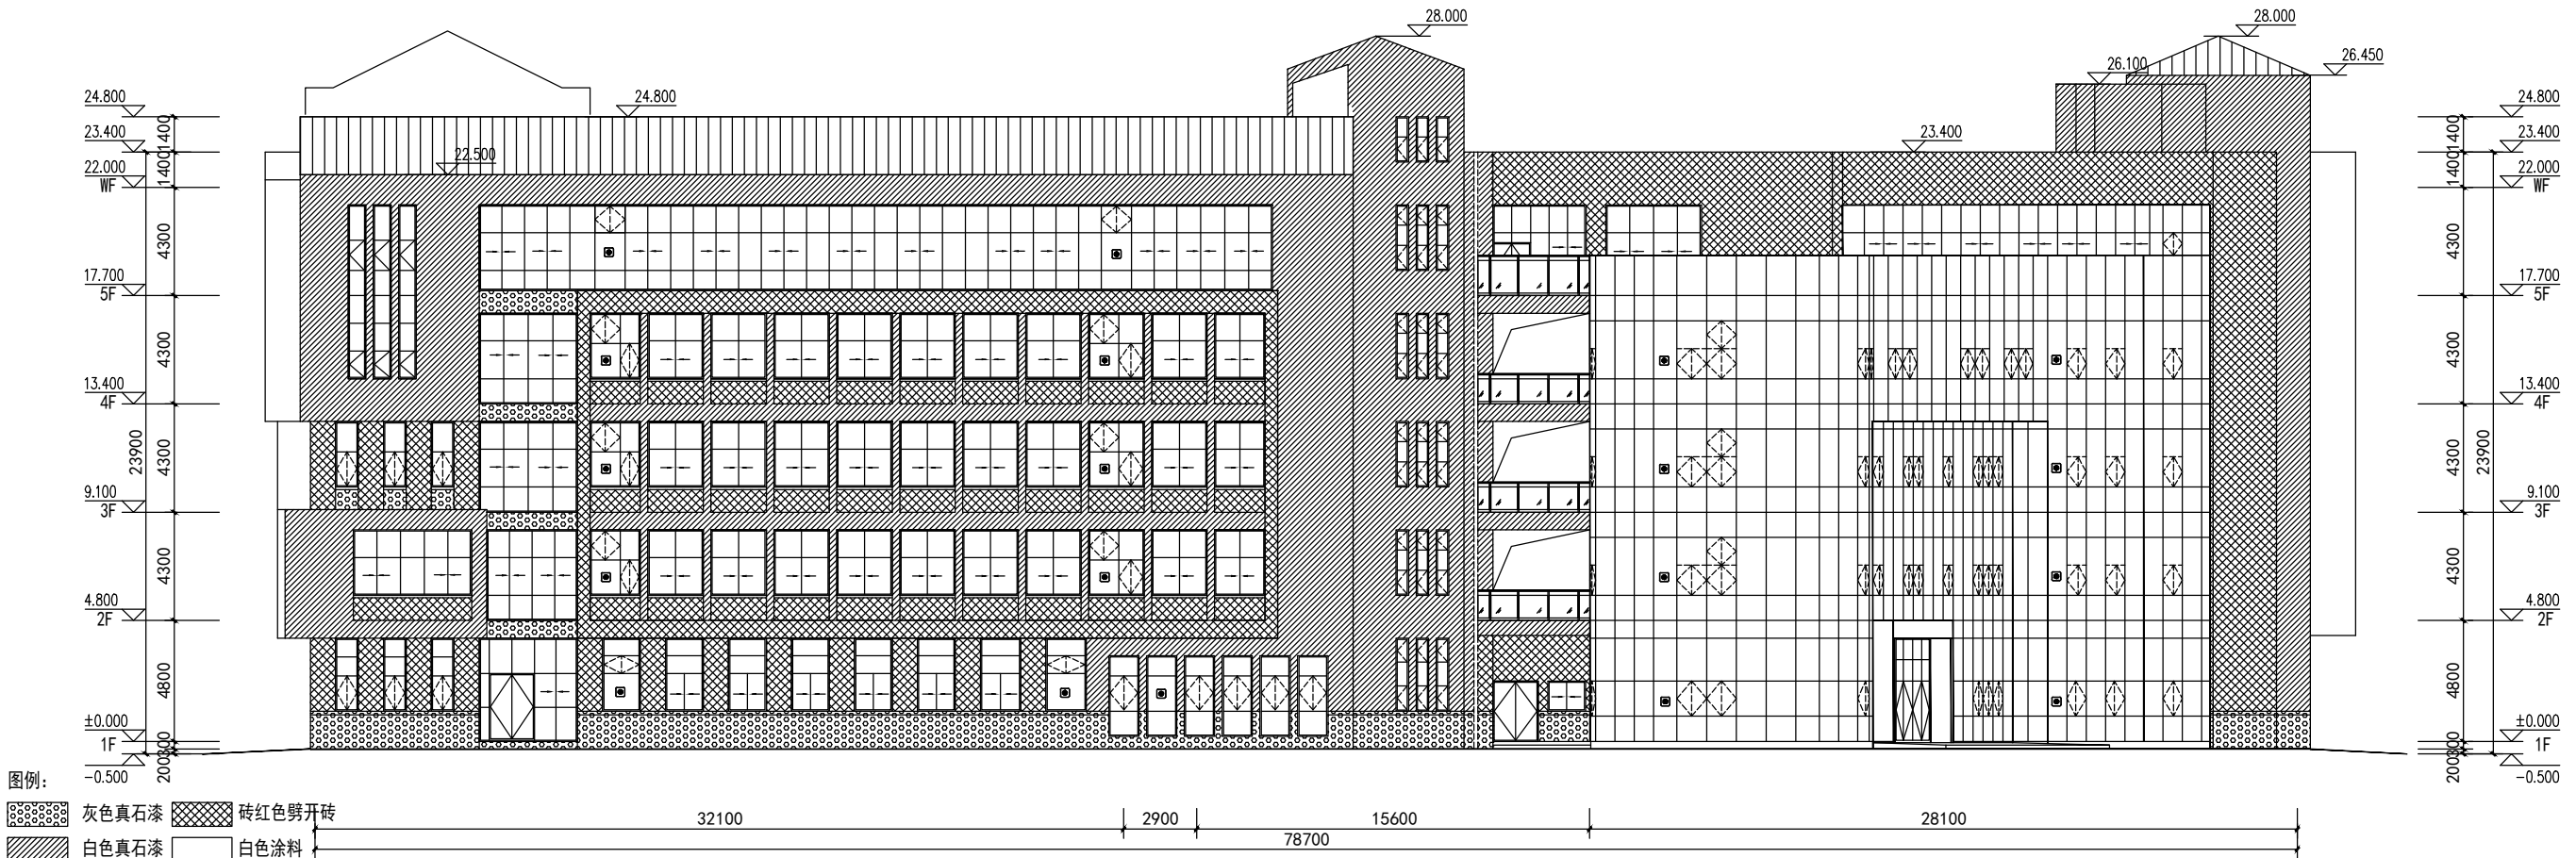

南立面图

图例:


	灰色真石漆		砖红色劈开砖
	白色真石漆		白色涂料
	蓝灰色块瓦		
	有箭头标注的外窗为救援窗		

注:窗台线条以及出挑板线条均为白色真石漆

5.12

东西立面图

Elevation Plan

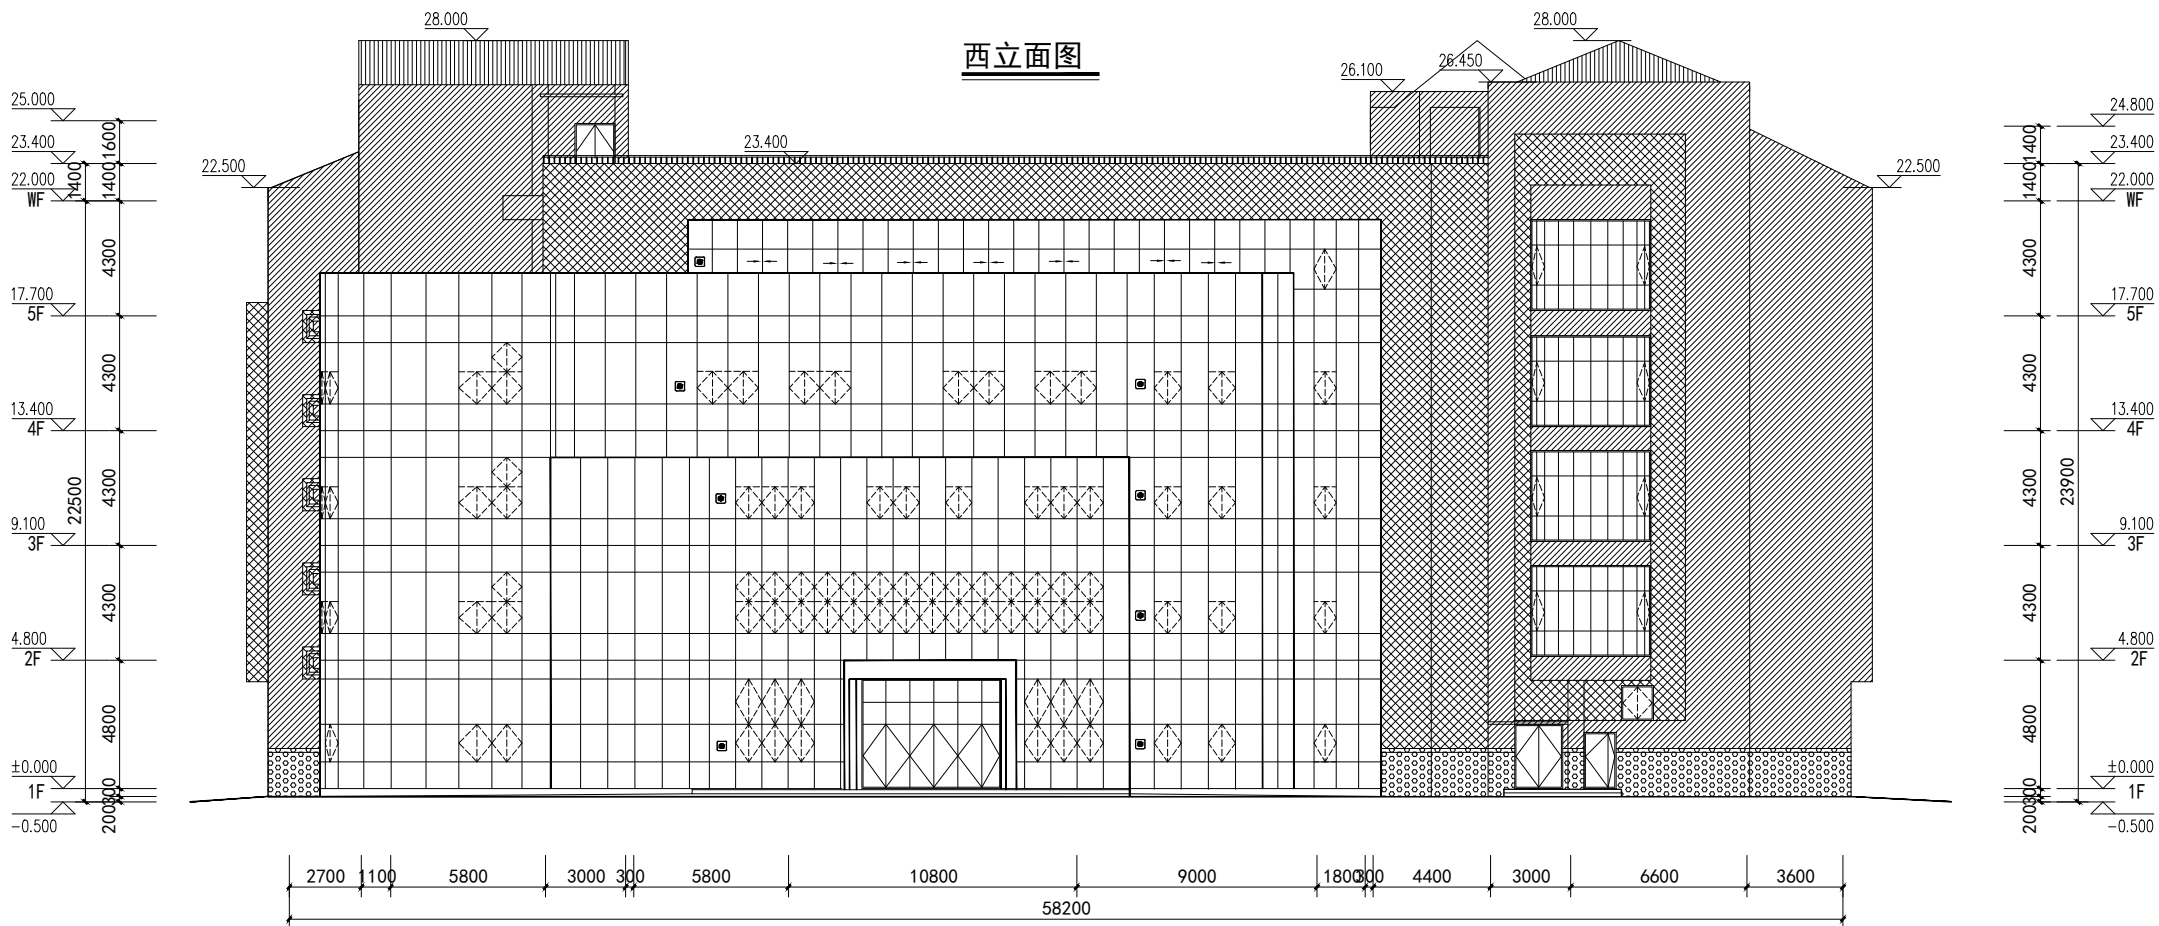

- 图例:
- | | | | |
|--|--------------|--|--------|
| | 灰色真石漆 | | 砖红色劈开砖 |
| | 白色真石漆 | | 白色涂料 |
| | 蓝灰色块瓦 | | |
| | 有箭头标注的外窗为救援窗 | | |
- 注:窗台线条以及出挑板线条均为白色真石漆